



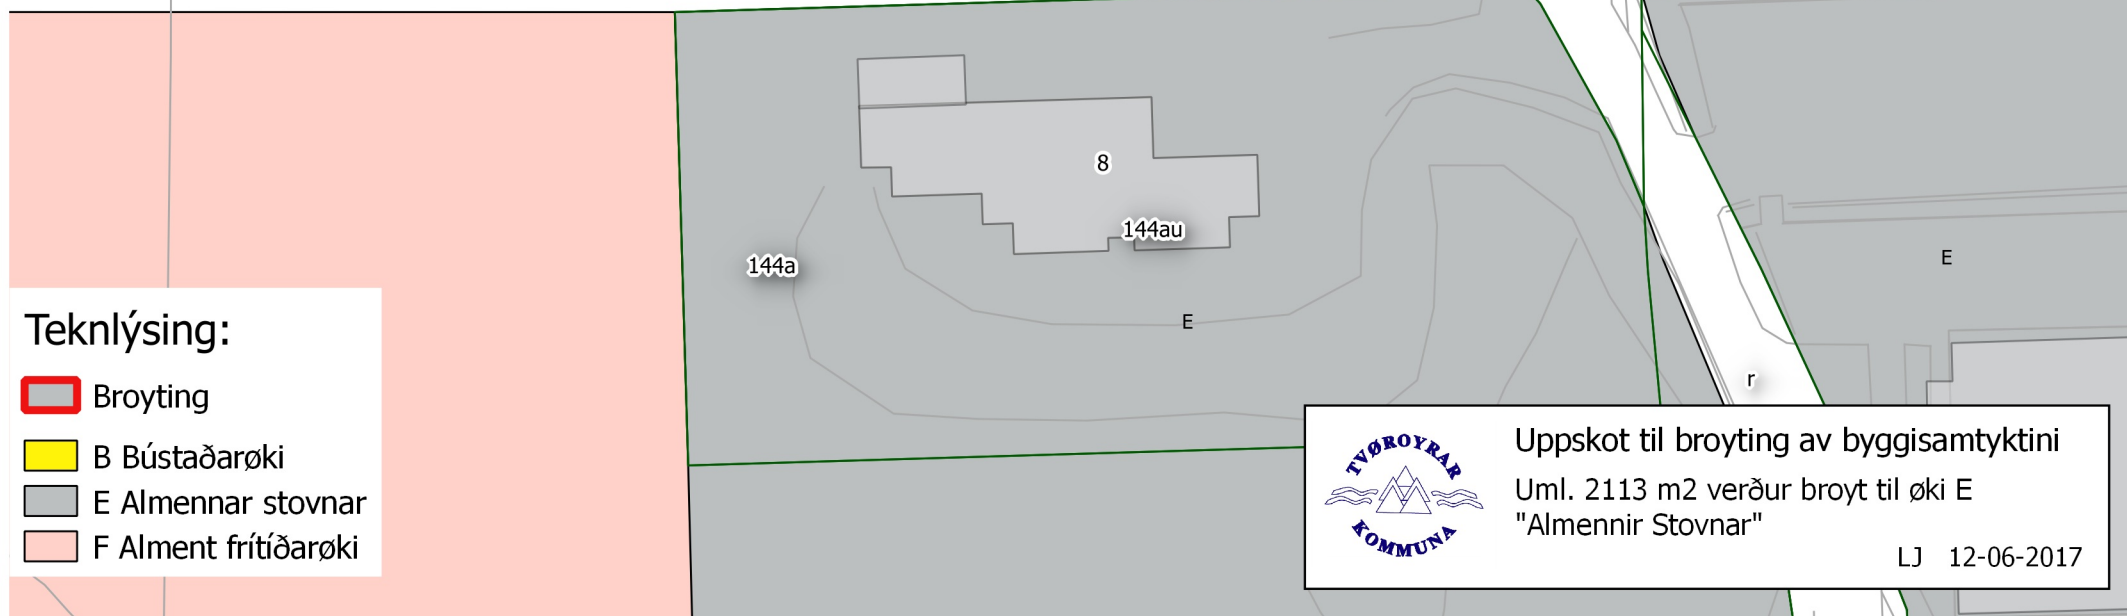

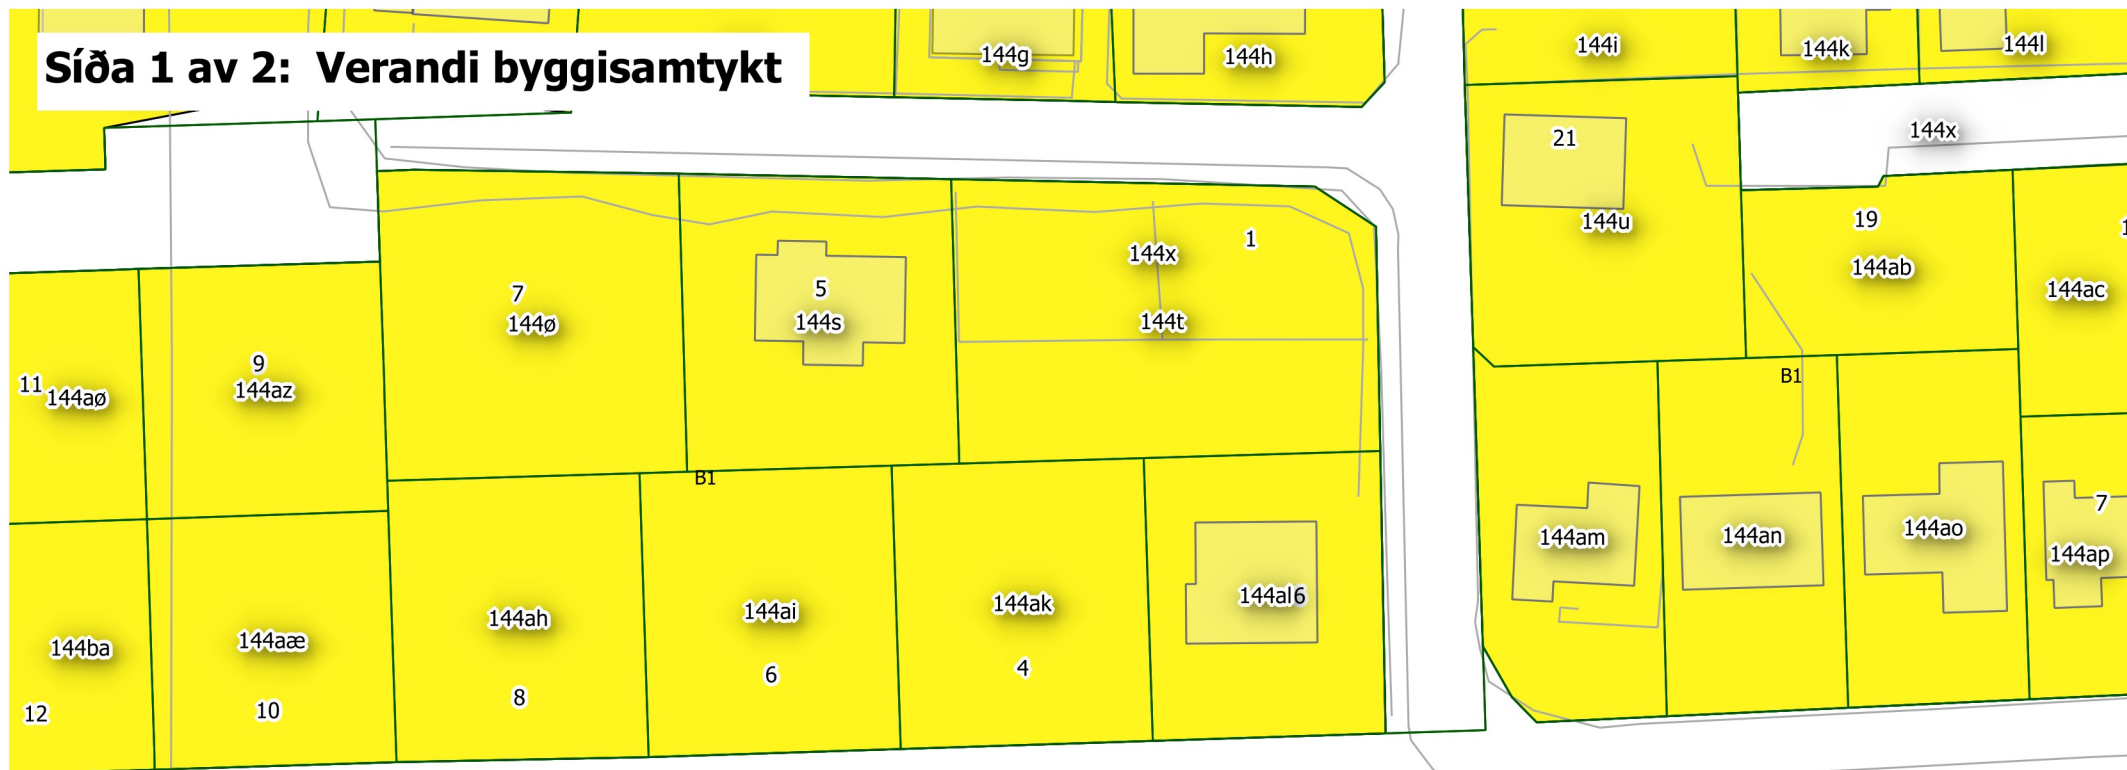

Síða 1 av 2: Verandi byggisamtykt



Teknlýsing:

-  Broyting
-  B Bústaðarøki
-  E Almennar stovnar
-  F Alment frítíðarøki



Uppskot til broyting av byggisamtyktini
Uml. 2113 m2 verður broyt til øki E
"Almennir Stovnar"
LJ 12-06-2017

Síða 2 av 2: Broytt byggisamtykt

