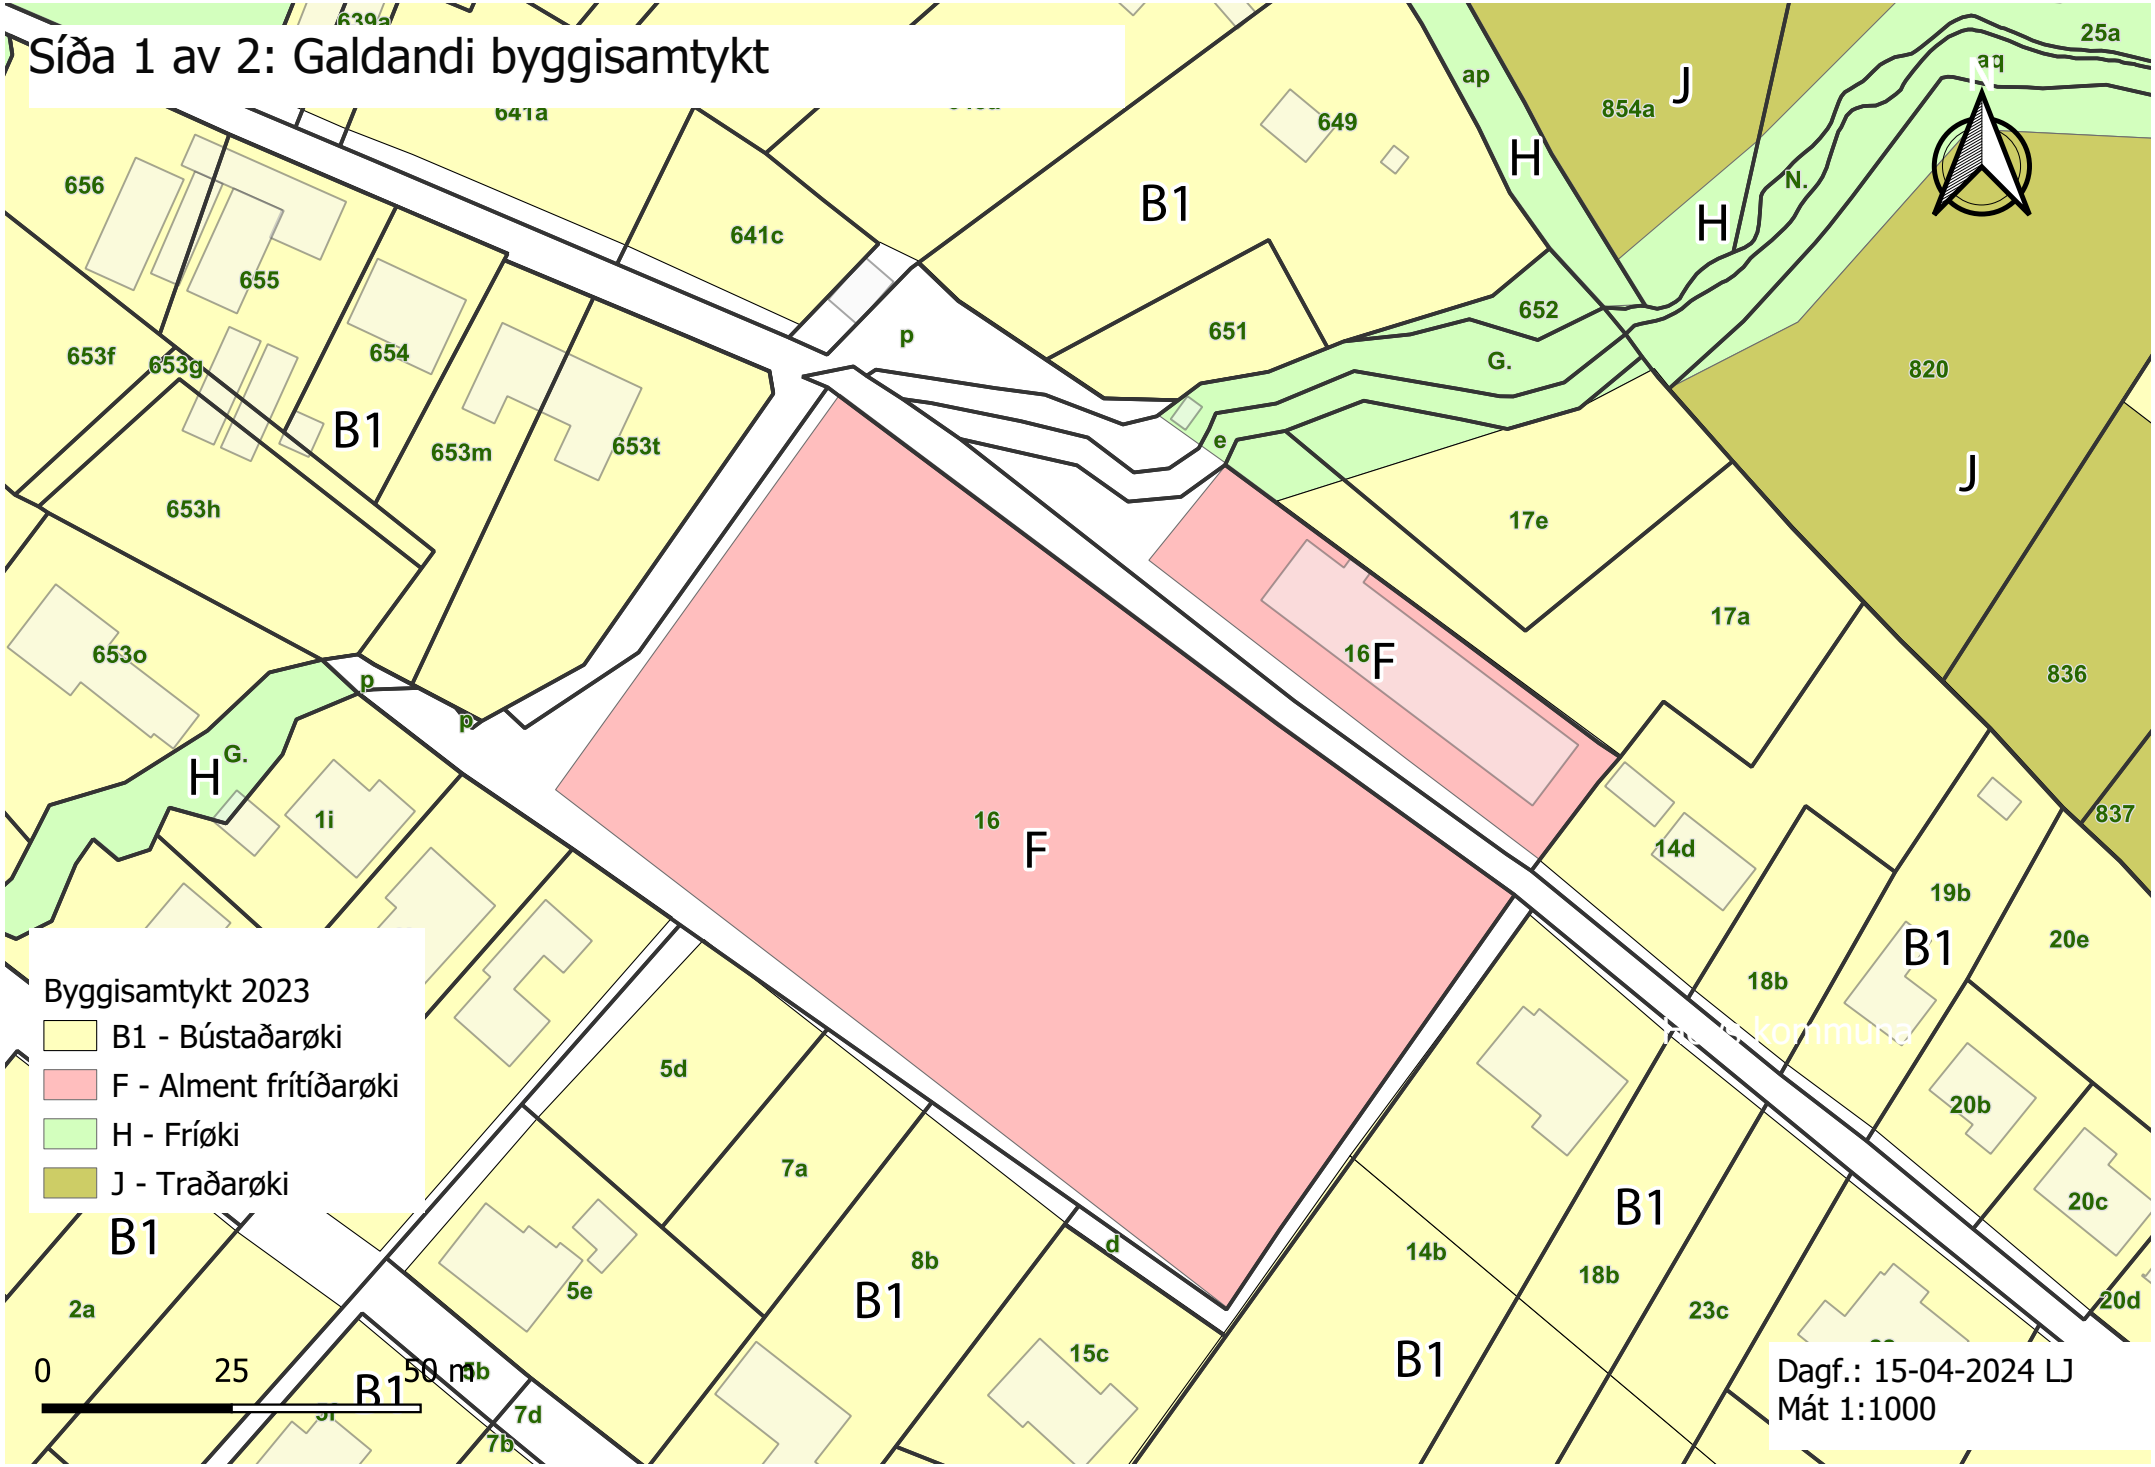
Síða 1 av 2: Galdandi byggisamtykt
Byggisamtykt 2023
B1 - Bústaðarøki
F - Alment frítíðarøki
H - Fríøki
J - Traðarøki
0
25
50 m
Dagf.: 15-04-2024 LJ
Mát 1:1000
B1
F
H
J
16
17e
17a
14d
18b
19b
20e
20b
20c
20d
23c
14b
15c
8b
7a
5d
5e
7d
7b
2a
1i
653o
653h
653m
653t
653f
653g
654
655
656
641a
641c
649
651
652
854a
820
836
837
25a
ap
aq
N.
G.
p
e
d
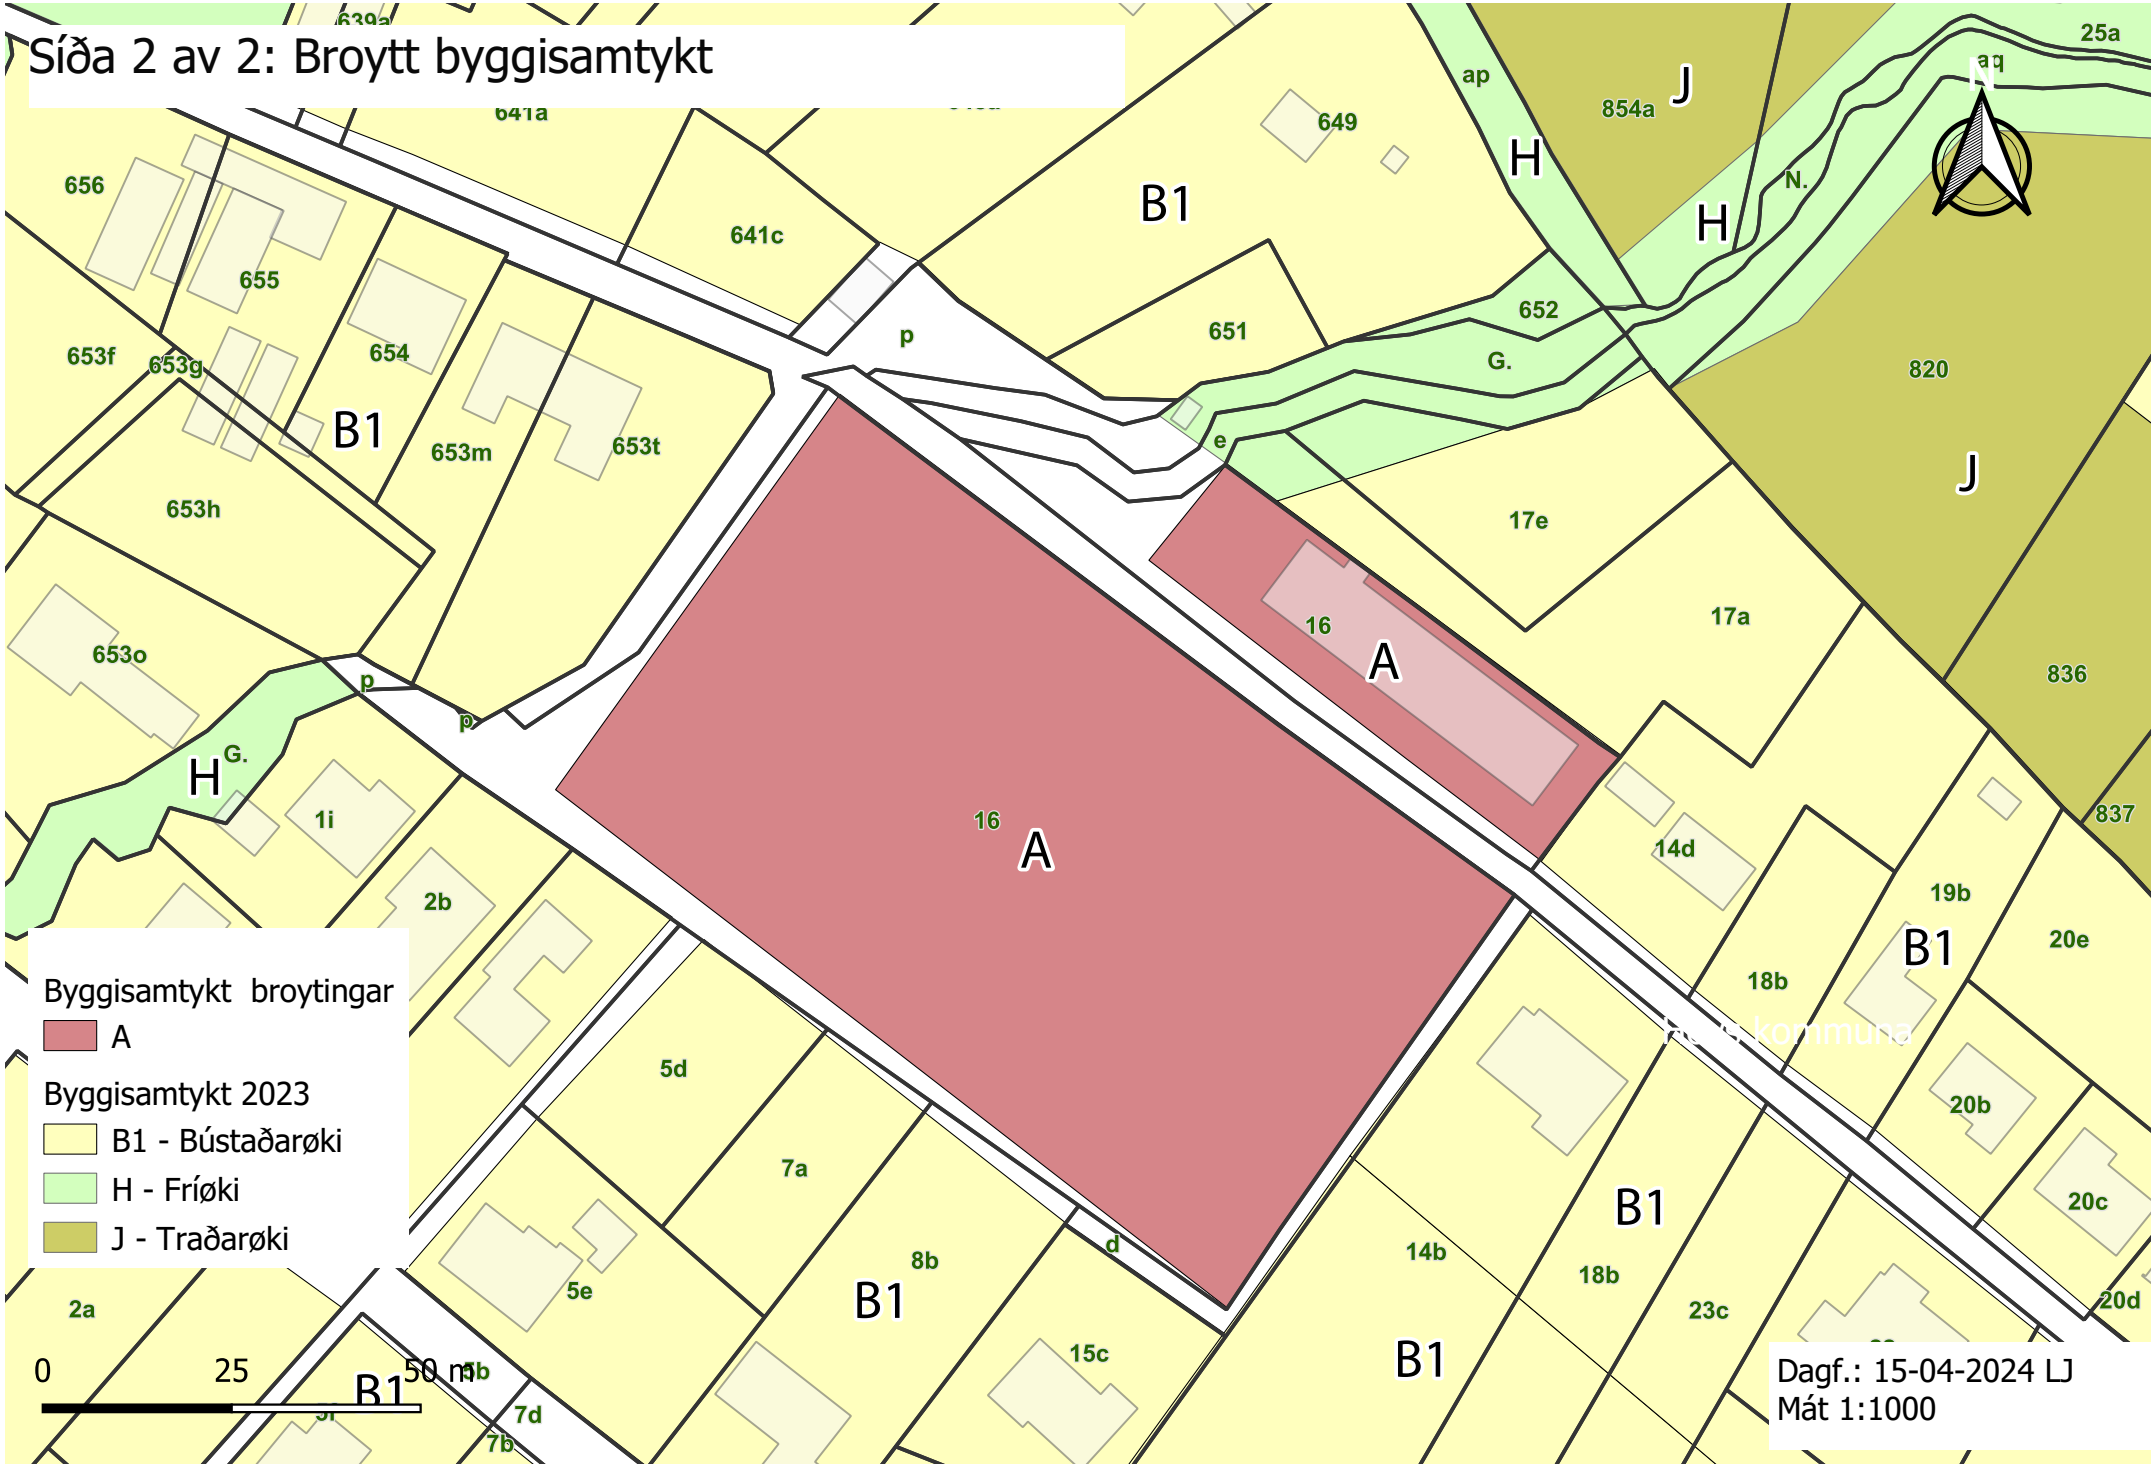
 Broytt byggisamtykt